

УСЛОВНЫЕ ОБОЗНАЧЕНИЯ



| | |
|---|---|
| | Граница сельского поселения |
| | Граница населенного пункта |
| | Границы территориальных зон |
| | Границы земельных участков, внесенных в ЕГРЗ |
| | Линейные объекты инженерной инфраструктуры |
| | Территориальные зоны с установленными градостроительными регламентами: |
| ЖИЛЬЕ ЗОНЫ | |
| | Ж-1 Зона застройки индивидуальными жилыми домами с содержанием домашнего скота и птицы |
| | Ж-2 Зона смешанной застройки индивидуальными и квартирными домами с участками |
| | Ж-3 Зона садоводства и дачного хозяйства |
| ОБЩЕСТВЕННО-ДЕЛОВЫЕ ЗОНЫ | |
| | ОД-1 Зона делового, общественного и коммерческого назначения |
| | ОД-2 Зона объектов образования |
| | ОД-3 Зона объектов здравоохранения |
| ПРОИЗВОДСТВЕННЫЕ И КОММУНАЛЬНЫЕ ЗОНЫ | |
| | П-4 Зона предприятий, производства и объектов IV класса вредности (СЗЗ-100 м) |
| | П-5 Зона предприятий, производства и объектов V класса вредности (СЗЗ-50 м) |
| ЗОНЫ ИНЖЕНЕРНОЙ И ТРАНСПОРТНОЙ ИНФРАСТРУКТУРЫ | |
| | ИТ-1 Зона инженерных объектов жилищно-коммунального хозяйства |
| | ИТ-2 Зона объектов инженерно-транспортной инфраструктуры |
| ЗОНЫ СЕЛЬСКОХОЗЯЙСТВЕННОГО ИСПОЛЬЗОВАНИЯ | |
| | СК-1 Зона сельскохозяйственных угодий |
| | СК-2 Зона объектов сельскохозяйственного назначения |
| ЗОНЫ РЕКРЕАЦИОННОГО НАЗНАЧЕНИЯ | |
| | Р-1 Зона озеленения общего пользования |
| ЗОНЫ СПЕЦИАЛЬНОГО НАЗНАЧЕНИЯ | |
| | СН-1 Зона кладбищ |
| ИНЫЕ ВИДЫ ТЕРРИТОРИАЛЬНЫХ ЗОН | |
| | ИВ-1 Зона озеленения специального назначения |
| | ИВ-2 Зона естественных природных ландшафтов |
| | ЗКР Зона комплексного развития |
| Градостроительные регламенты не устанавливаются: | |
| | Земли, покрытые поверхностными водами |
| | Земли сельскохозяйственного назначения |

Границы зон с особыми условиями использования территорий:

| | |
|--|---|
| | Граница санитарно-защитной зоны объектов, предприятий и производств |
| | Граница санитарно-защитной зоны скважины природного газа |
| | Граница месторождения углеводородного сырья |
| | Граница водоохранной зоны |
| | Граница охранный зоны памятника историко-культурного наследия |

Границы территорий объектов культурного наследия:

| | |
|--|------------------------------------|
| | Куран |
| | Памятник истории |
| | Памятник монументального искусства |

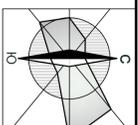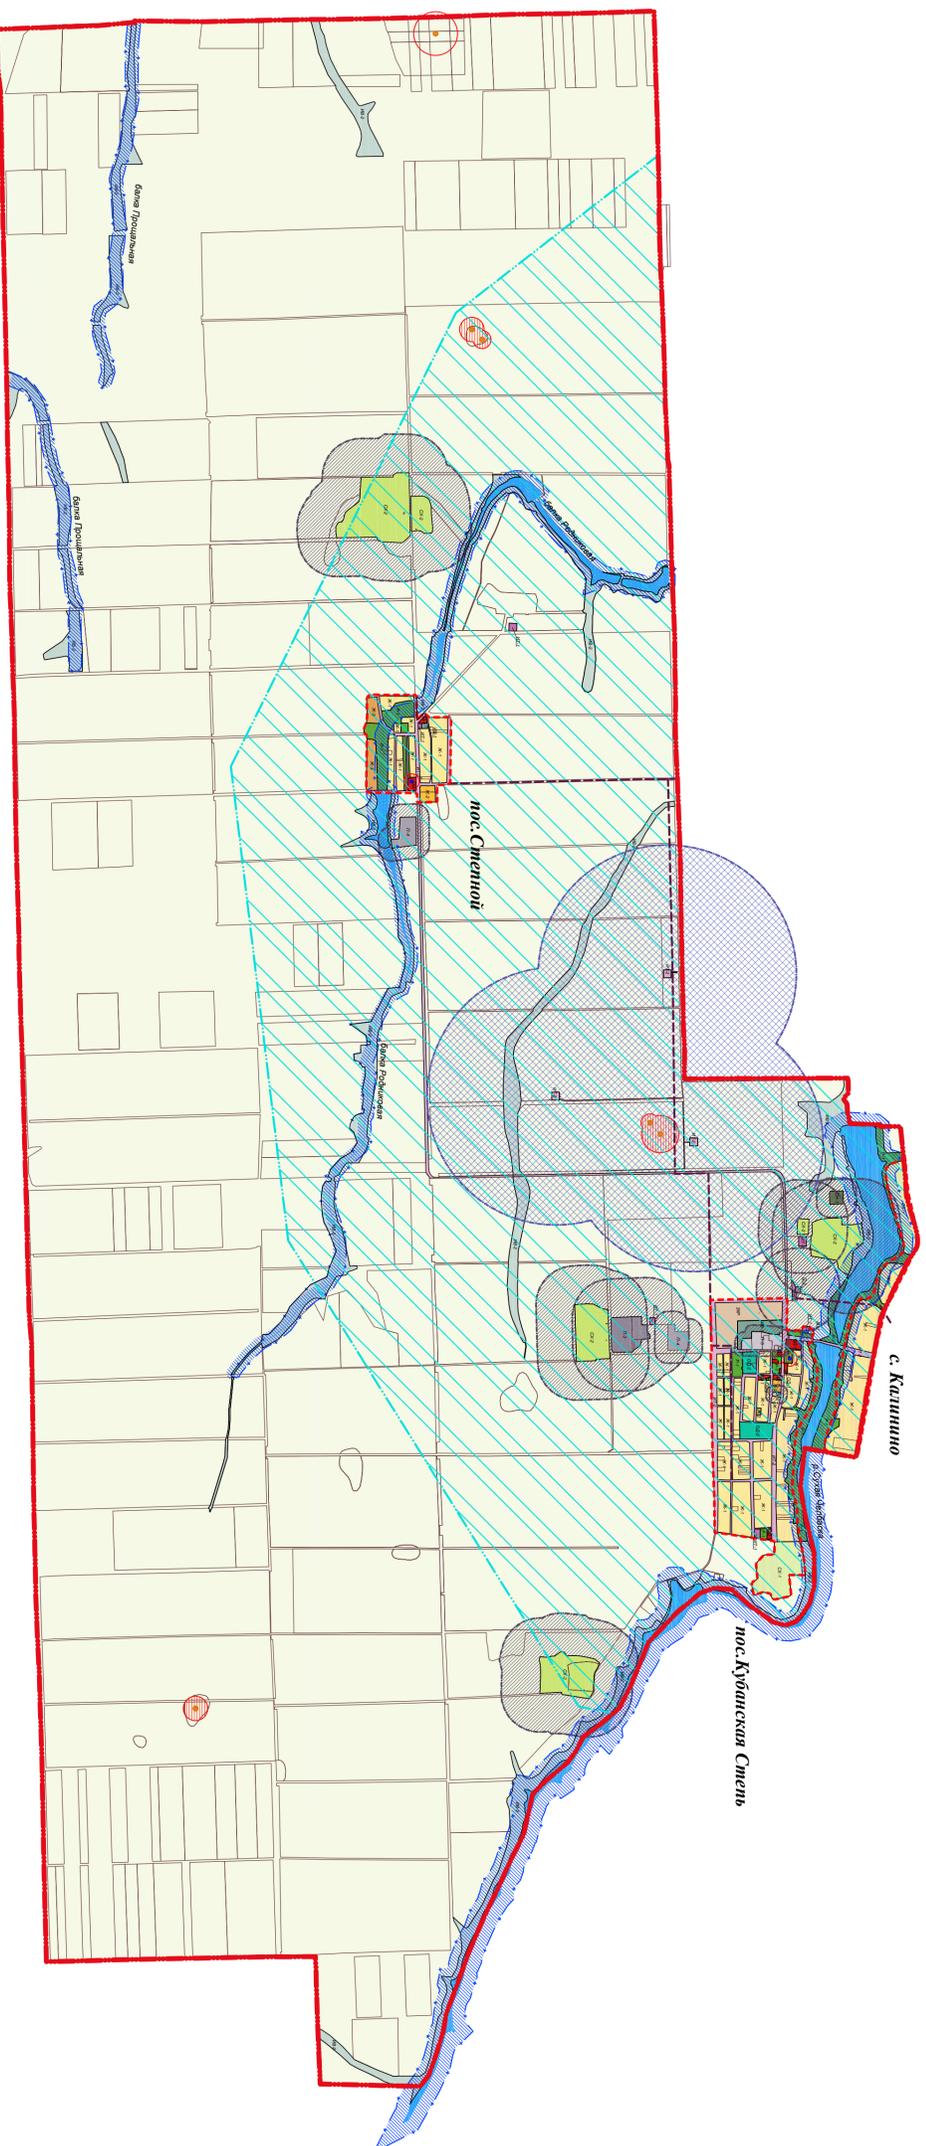

**КАРТА ГРАДОСТРОИТЕЛЬНОГО ЗОНИРОВАНИЯ
КУБАНСКОСТЕПНОГО СЕЛЬСКОГО ПОСЕЛЕНИЯ
КАНЕВСКОГО РАЙОНА
М 1:25 000**

ПРИМЕЧАНИЕ: согласно проекту "Определение промжности береговой линии водных объектов в границах поселения и количества жителей, проживающих на территории, подлежащих неапатной водопользованию в населенных пунктах Краснодарского края", разработанного ООО "Специализированные" в 2012 году, зон вероятного затопления территории населенных пунктов при разливе рек в границах Куданского сельского поселения нет.