


КАРТА ПЛАНИРУЕМОГО РАЗМЕЩЕНИЯ ОБЪЕКТОВ МЕСТНОГО ЗНАЧЕНИЯ КУБАНСКОСТЕПНОГО СЕЛЬСКОГО ПОСЕЛЕНИЯ


М 1:25 000

СИТУАЦИОННАЯ СХЕМА РАЗМЕЩЕНИЯ
КУБАНСКОСТЕПНОГО СЕЛЬСКОГО ПОСЕЛЕНИЯ В СТРУКТУРЕ КАНЕВСКОГО РАЙОНА

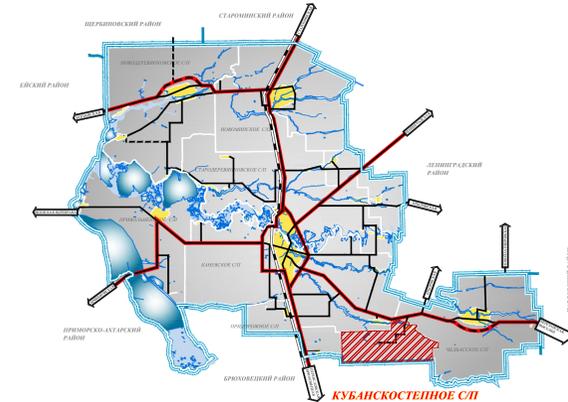

КАНЕВСКОЕ СЕЛЬСКОЕ ПОСЕЛЕНИЕ

ПРИДОРЖНОЕ СЕЛЬСКОЕ ПОСЕЛЕНИЕ

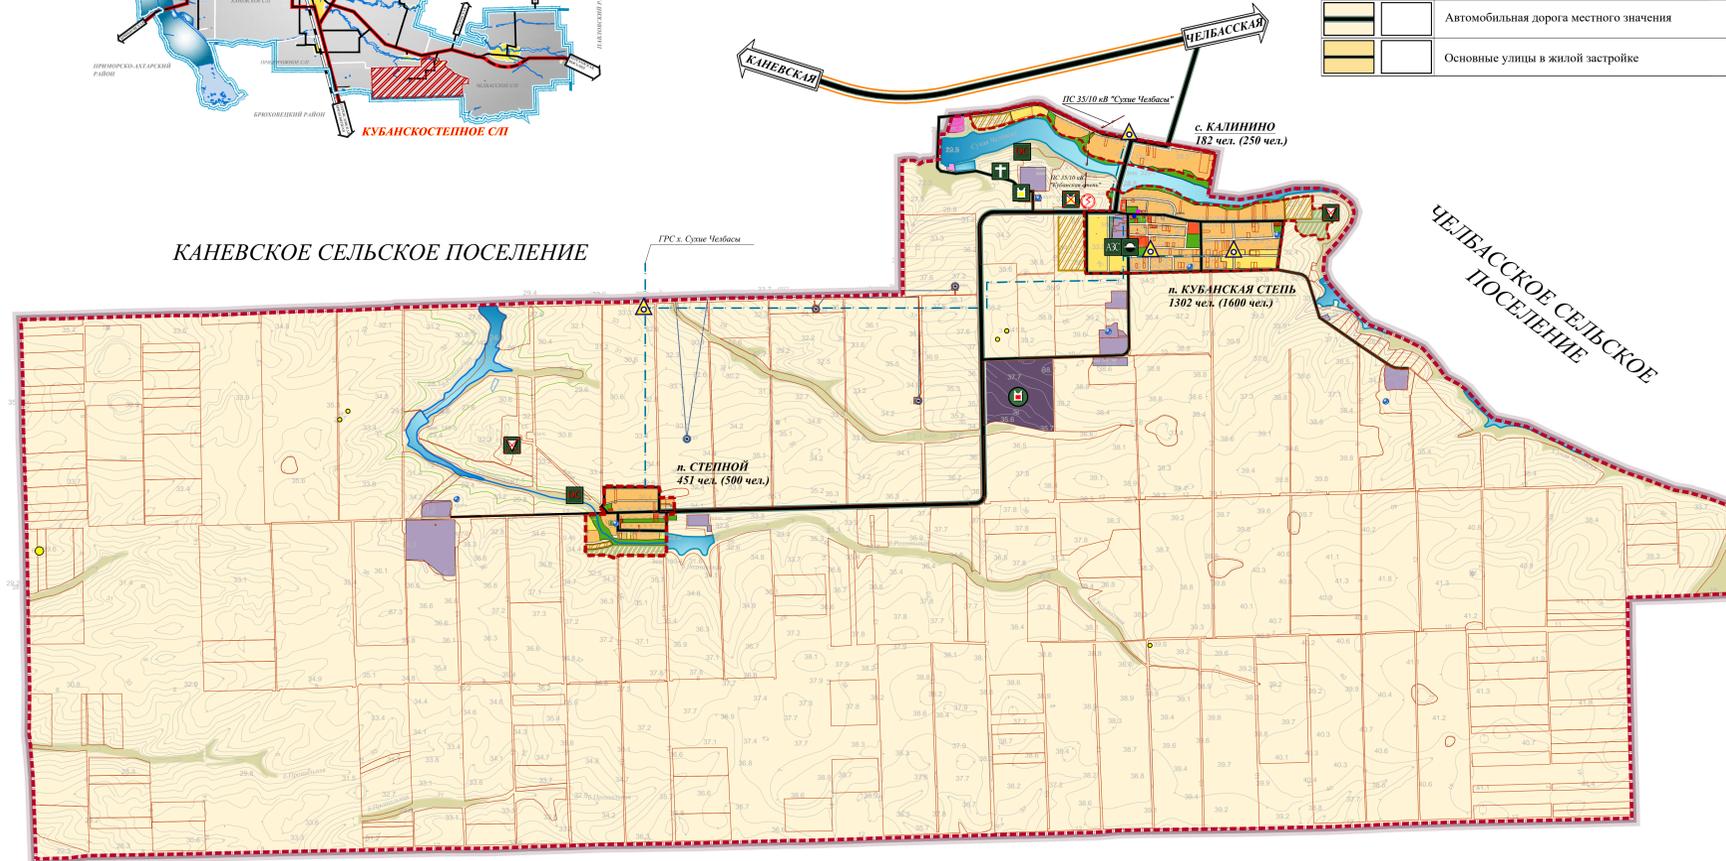

БРЮХОВЕЦКИЙ РАЙОН

УСЛОВНЫЕ ОБОЗНАЧЕНИЯ

ГРАНИЦЫ:

	Граница сельского поселения
	Граница населенного пункта
	Кадастровая граница земельного участка
	Наименование населенного пункта Численность постоянного населения сущ.(на расч.ср.)

ОБЪЕКТЫ ТРАНСПОРТНОЙ ИНФРАСТРУКТУРЫ:

	Автомобильная дорога регионального значения
	Автомобильная дорога местного значения
	Основные улицы в жилой застройке

ТЕРРИТОРИИ:

	Территория низкоплотной усадебной жилой застройки
	Территория общественно-делового назначения
	Территория производственного и коммунально-складского назначения
	Территория объектов животноводческого комплекса
	Территория размещения объектов рекреационного назначения, в том числе рыболовецких баз, баз отдыха
	Кладбище расширяемое
	Озеленение общего пользования
	Территория сельскохозяйственного использования
	Естественные природные ландшафты
	Земли сельскохозяйственного назначения

ИНЖЕНЕРНАЯ ИНФРАСТРУКТУРА:

	Линия электропередачи
	Электрическая трансформаторная подстанция
	Распределительный межпоселковый газопровод
	Газораспределительный пункт (ГРП/ШРП)
	Скважина хозяйственно-питьевого водоснабжения
	Очистные сооружения хозяйственно-бытовой канализации

ИНЫЕ ОБЪЕКТЫ:

	Автозаправочная станция
	Склад горючесмазочных материалов
	Бойня рекультивируемая/ проектируемая
	Свалка мусора, подлежащая рекультивации
	Молочно-животноводческая ферма на 1900 голов

ОБЪЕКТЫ КУЛЬТУРНОГО НАСЛЕДИЯ:

	Курган, курганный комплекс (объект археологического наследия)
	Памятник истории
	Произведение монументального искусства

Договор № 60.001/12-16 от 26.12.2016 г.	
Внесение изменений в Генеральный план Кубанскостепного сельского поселения Каневского района Краснодарского края	
Имя, Кол-во, Лист, № док, Подпись, Дата	марка лист листов
Директор Д.Г. Толмачев 02.17.17	ГП-1 1 1
ГАП А.В. Леденчик 02.17.17	
Карта планируемого размещения объектов местного значения Кубанскостепного сельского поселения М 1:25 000	ООО ПИ "ЦЕНТРЭКСПЕРТ ПРОЕКТ" Краснодар, 2017г.