



КАРТА ГРАДОСТРОИТЕЛЬНОГО ЗОНИРОВАНИЯ КУБАНСКОСТЕПНОГО СЕЛЬСКОГО ПОСЕЛЕНИЯ КАНЕВСКОГО РАЙОНА М 1:25 000

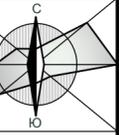

УСЛОВНЫЕ ОБОЗНАЧЕНИЯ	
	Граница сельского поселения
	Граница населенного пункта
	Границы территориальных зон
	Границы существующих земельных участков
	Линейные объекты инженерной инфраструктуры
	Граница зоны комплексного развития
Территориальные зоны:	
ЖИЛЬЕ ЗОНЫ	
	Ж-1 Зона застройки индивидуальными жилыми домами
	Ж-2 Зона смешанной застройки индивидуальными и квартирными домами с участками
ОБЩЕСТВЕННО-ДЕЛОВЫЕ ЗОНЫ	
	ОД-1 Зона делового, общественного и коммерческого назначения
	ОД-2 Зона объектов образования
	ОД-3 Зона объектов здравоохранения
ПРОИЗВОДСТВЕННЫЕ И КОММУНАЛЬНЫЕ ЗОНЫ	
	П-2 Зона предприятий, производств и объектов II класса вредности (СЗЗ-500 м)
	П-3 Зона предприятий, производств и объектов III класса вредности (СЗЗ-300 м)
	П-4 Зона предприятий, производств и объектов IV класса вредности (СЗЗ-100 м)
	П-5 Зона предприятий, производств и объектов V класса вредности (СЗЗ-50 м)
ЗОНЫ ИНЖЕНЕРНОЙ И ТРАНСПОРТНОЙ ИНФРАСТРУКТУРЫ	
	ИТ-1 Зона инженерных объектов жилищно-коммунального хозяйства
	ИТ-2 Зона объектов инженерно-транспортной инфраструктуры
ЗОНЫ РЕКРЕАЦИОННОГО НАЗНАЧЕНИЯ	
	Р-1 Зона отдыха, рекреации и спорта
	Р-2 Зона объектов рекреационного назначения
ЗОНЫ СЕЛЬСКОХОЗЯЙСТВЕННОГО ИСПОЛЬЗОВАНИЯ	
	СХ-1 Зона сельскохозяйственных угодий
	СХ-Н Зона сельскохозяйственных угодий в составе земель сельскохозяйственного назначения
ЗОНЫ СПЕЦИАЛЬНОГО НАЗНАЧЕНИЯ	
	СН-1 Зона кладбищ
ИНЫЕ ВИДЫ ТЕРРИТОРИАЛЬНЫХ ЗОН	
	ИВ-1 Зона озеленения специального назначения
	ИВ-2 Зона естественных природных ландшафтов
	ВО Поверхностные водные объекты
Границы зон с особыми условиями использования территорий:	
	Граница санитарно-защитной зоны
	Граница охранной зоны объекта инженерной инфраструктуры
	Граница санитарно-защитной зоны скважины природного газа
	Граница водоохранной зоны
	Граница прибрежной защитной полосы
	Граница охранной зоны объекта культурного наследия
	Граница защитной зоны объекта культурного наследия
	Граница месторождения углеводородного сырья
	Границы зон санитарной охраны водозаборных скважин (I пояс / II пояс / III пояс)
Границы территорий объектов культурного наследия:	
	Памятник археологии (курган, курганная группа)
	Памятник истории
	Произведение монументального искусства

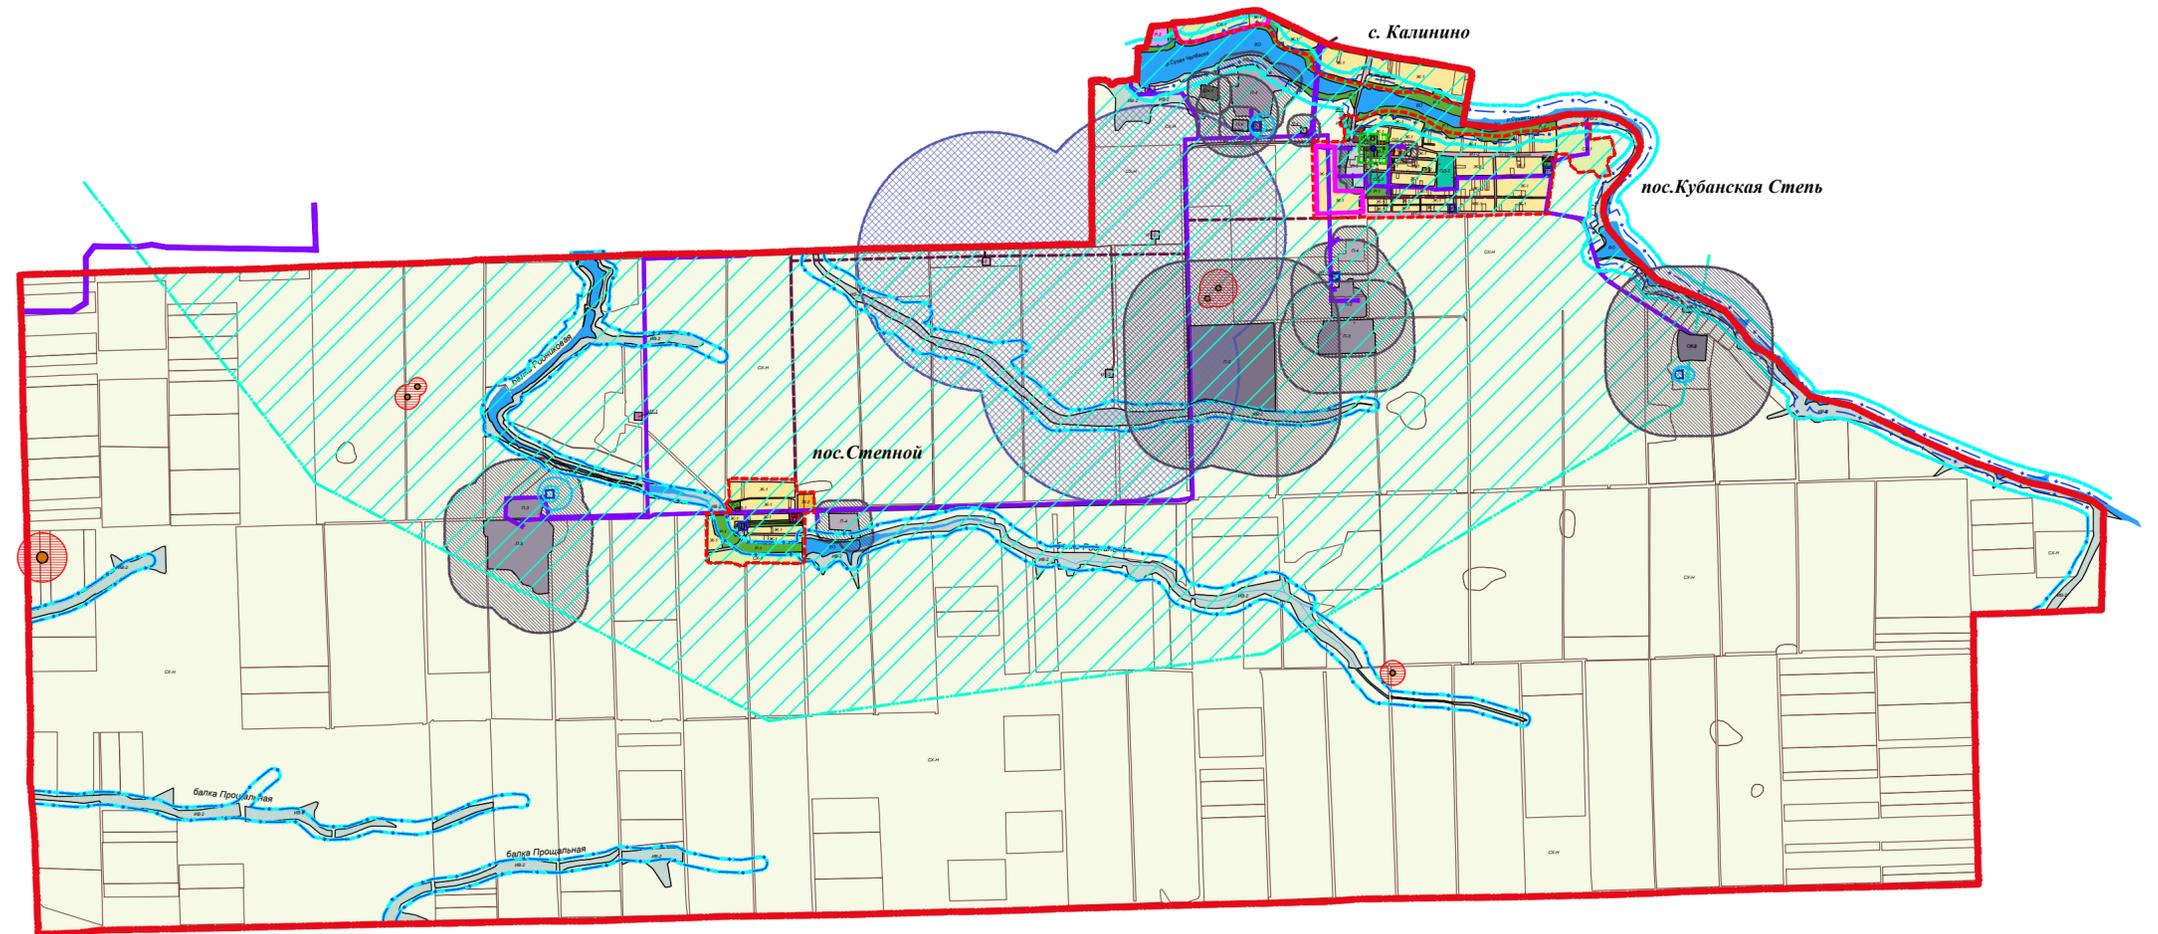

ПРИМЕЧАНИЕ:
1) согласно проекту "Определение протяженности береговой линии водных объектов в границах поселений и количества жителей, проживающих на территориях, подверженных негативному воздействию вод в населенных пунктах Краснодарского края", разработанного ООО "Севкавгазпроект" в 2012 году, зон вероятного затопления территорий населенных пунктов при разливе рек в границах Кубанскостепного сельского поселения нет.