


ФРАГМЕНТ ГЕНЕРАЛЬНОГО ПЛАНА ПОСЕЛЕНИЯ.  
ПОСЕЛОК КУБАНСКАЯ СТЕПЬ, СЕЛО КАЛИНИНО

М 1:5 000

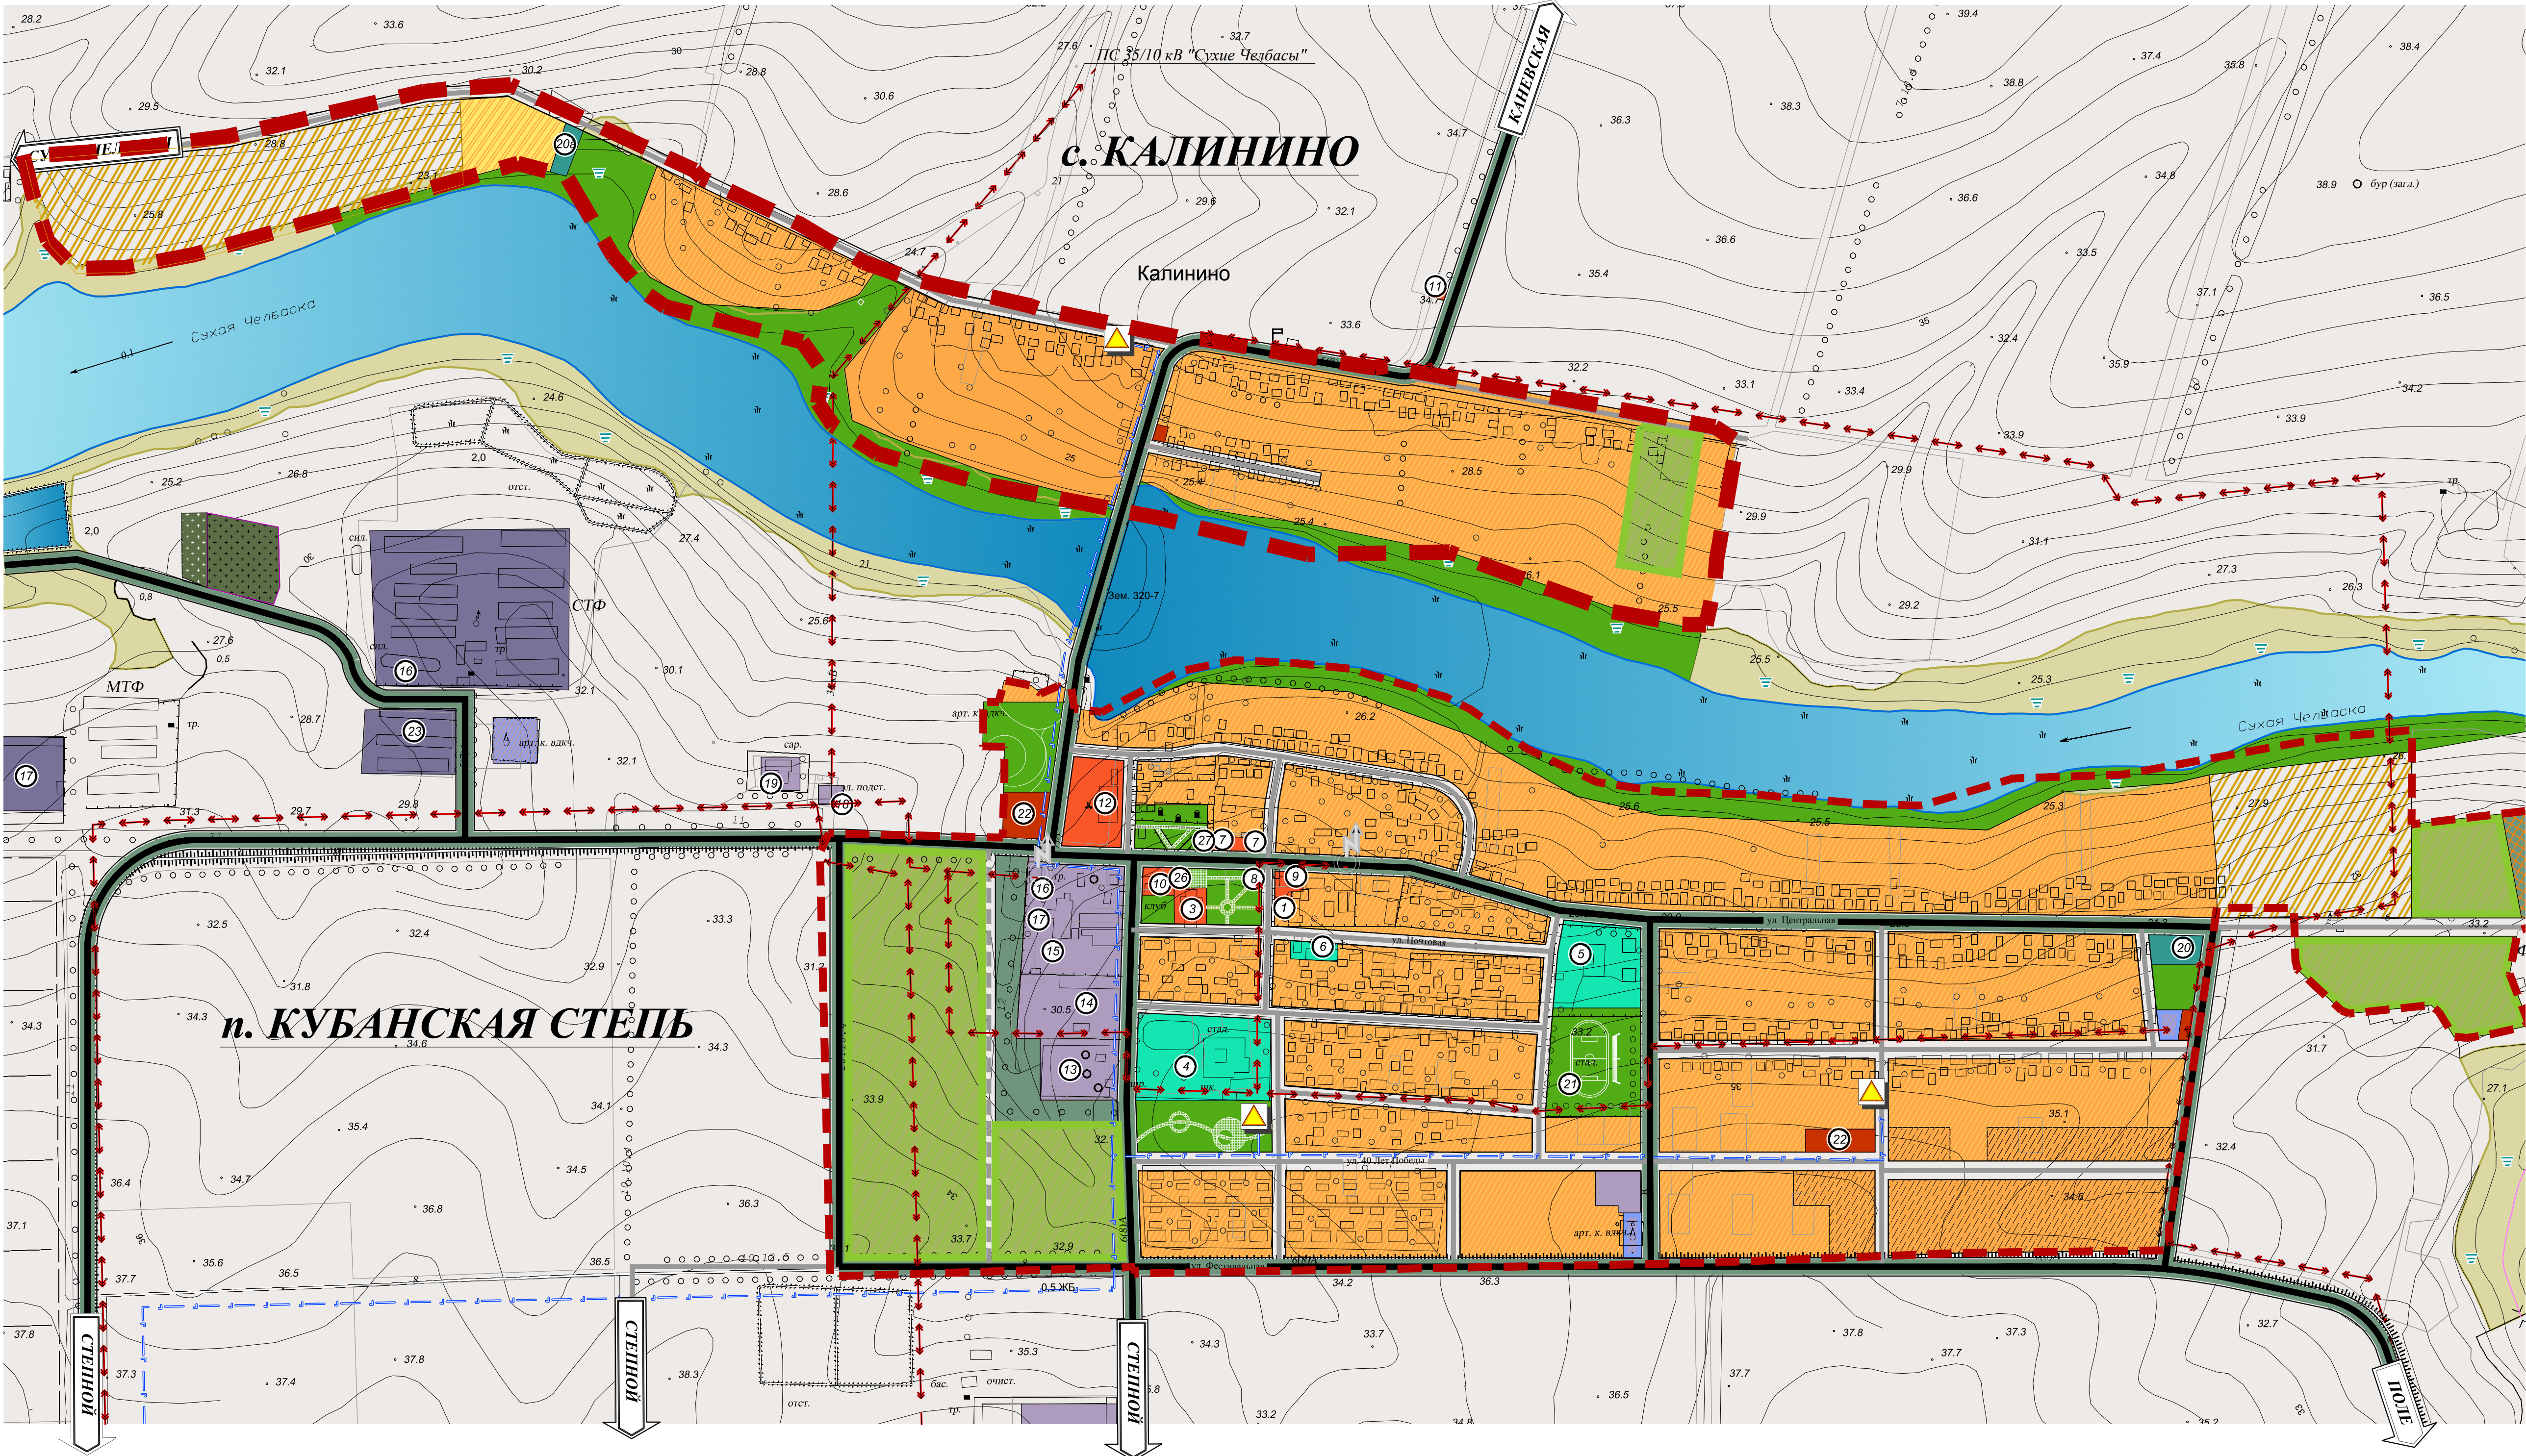

УСЛОВНЫЕ ОБОЗНАЧЕНИЯ

ГРАНИЦЫ:			Граница населенного пункта
ОБЪЕКТЫ ТРАНСПОРТНОЙ ИНФРАСТРУКТУРЫ:			
сущ.	проект.		Основная улица в жилой застройке в красных линиях
			Второстепенная улица в жилой застройке в красных линиях
ТЕРРИТОРИИ:			
Сущ.	Проект.		Территория низкоплотной жилой застройки
			Территория, отведенная под застройку
			Территория общественно-делового назначения
			Территория объектов социального назначения
			Территория производственного, агропромышленного и коммунально-складского назначения
			Территория озеленения общего пользования (зеленые насаждения, спортивные зоны)
			Территория водозаборных сооружений
			Территория кладбища традиционного захоронения
			Заболоченные территории
			Зеленые насаждения специального назначения (санитарно-защитное озеленение)
			Земли сельскохозяйственного назначения
			Сельскохозяйственные угодия
			Резерв территории для развития населенного пункта
			Территория подлежащая рекультивации (свалка мусора)
			Линия электропередачи среднего напряжения
			Распределительный газопровод
			Газораспределительный пункт (ГРП/ШРП)

Примечание: 1) чертеж разработан на топосъемки М 1:5 000, выполненной ООО "Геоземсторой", г. Воронеж в 2008 г., с использованием информации ортофотопланов М1:2 000

ЭКСПЛИКАЦИЯ СУЩЕСТВУЮЩИХ ОБЪЕКТОВ

- Административное здание
- Почта, узел связи
- Сельский дом культуры, библиотека
- Средняя школа №18
- Детский дом
- Амбулатория
- Магазин
- Рынок
- Столовая
- Гостиница
- Часовня
- ОАО "Кубанская степь"
- Автозаправочная станция
- Строительный участок
- Автопарк
- Электроцех
- Центральная ремонтная мастерская
- Электподстанция
- Бойня (закрываемая)

ЭКСПЛИКАЦИЯ ПРОЕКТИРУЕМЫХ ОБЪЕКТОВ

- Детский сад
- Фельдшерско-акушерский пункт
- Стадион
- Магазин
- Бойня
- Площадка сортировки и первичной переработки ТБО с участком компостирования

ЭКСПЛИКАЦИЯ ОБЪЕКТОВ КУЛЬТУРНОГО НАСЛЕДИЯ

- Памятник землякам, погибшим в годы Великой Отечественной войны, 1968 г.
- Бюст В.И. Ленина, 1969 г.

Генеральный план Кубанскостепного сельского поселения Каневского района Краснодарского края			
Генеральный план		марка	лист
Фрагмент карты планируемого размещения объектов местного значения. Поселок Кубанская Степь, село Калинино М 1:5 000		1	1